


PROJEKT ZAGOSPODAROWANIA TERENU PRZY CENTRUM INICJATYW WIEJSKICH W CHEŁSTOWIE

UWAGI PsV


- Wykonawca przed przystąpieniem do robót zobowiązany jest do zapoznania się ze wszystkimi dokumentacjami branżowymi i budowlanymi.
- Wszystkie wymiary podawane są w centymetrach bądź w metrach. Nie wolno brać żadnego wymiaru mierząc bezpośrednio z rysunku. Obowiązkiem wykonawcy jest sprawdzenie wymiaru w naturze. W wypadku jakiegokolwiek zmiany lub różnicy zauważonej między projektem a stanem faktycznym wykonawca zobowiązany jest przekazać tę informację do biura projektowego.
- Roboty budowlano-instalacyjne muszą być prowadzone z równoległą bieżącą koordynacją międzybranżową.
- W sprawach nie określonych dokumentacją obowiązującą:
 - Prawo budowlane,
 - warunki techniczne wykonania i odbioru robót budowlano-montażowych (wg Ministerstwa Budownictwa i Inżynierii Technicznej Budowlanej),
 - normy Polskiego Komitetu Normalizacyjnego (P.K.N.),
 - instrukcje, wytyczne, świadectwa dopuszczenia, odciski Instytutu Techniki Budowlanej,
 - instrukcje, wytyczne i warunki techniczne producentów i dostawców materiałów budowlano-instalacyjnych,
 - przepisy techniczne instytucji kontrolujących jakość materiałów i wykonywanych robót.
- Projekt chroniony prawem autorskim.

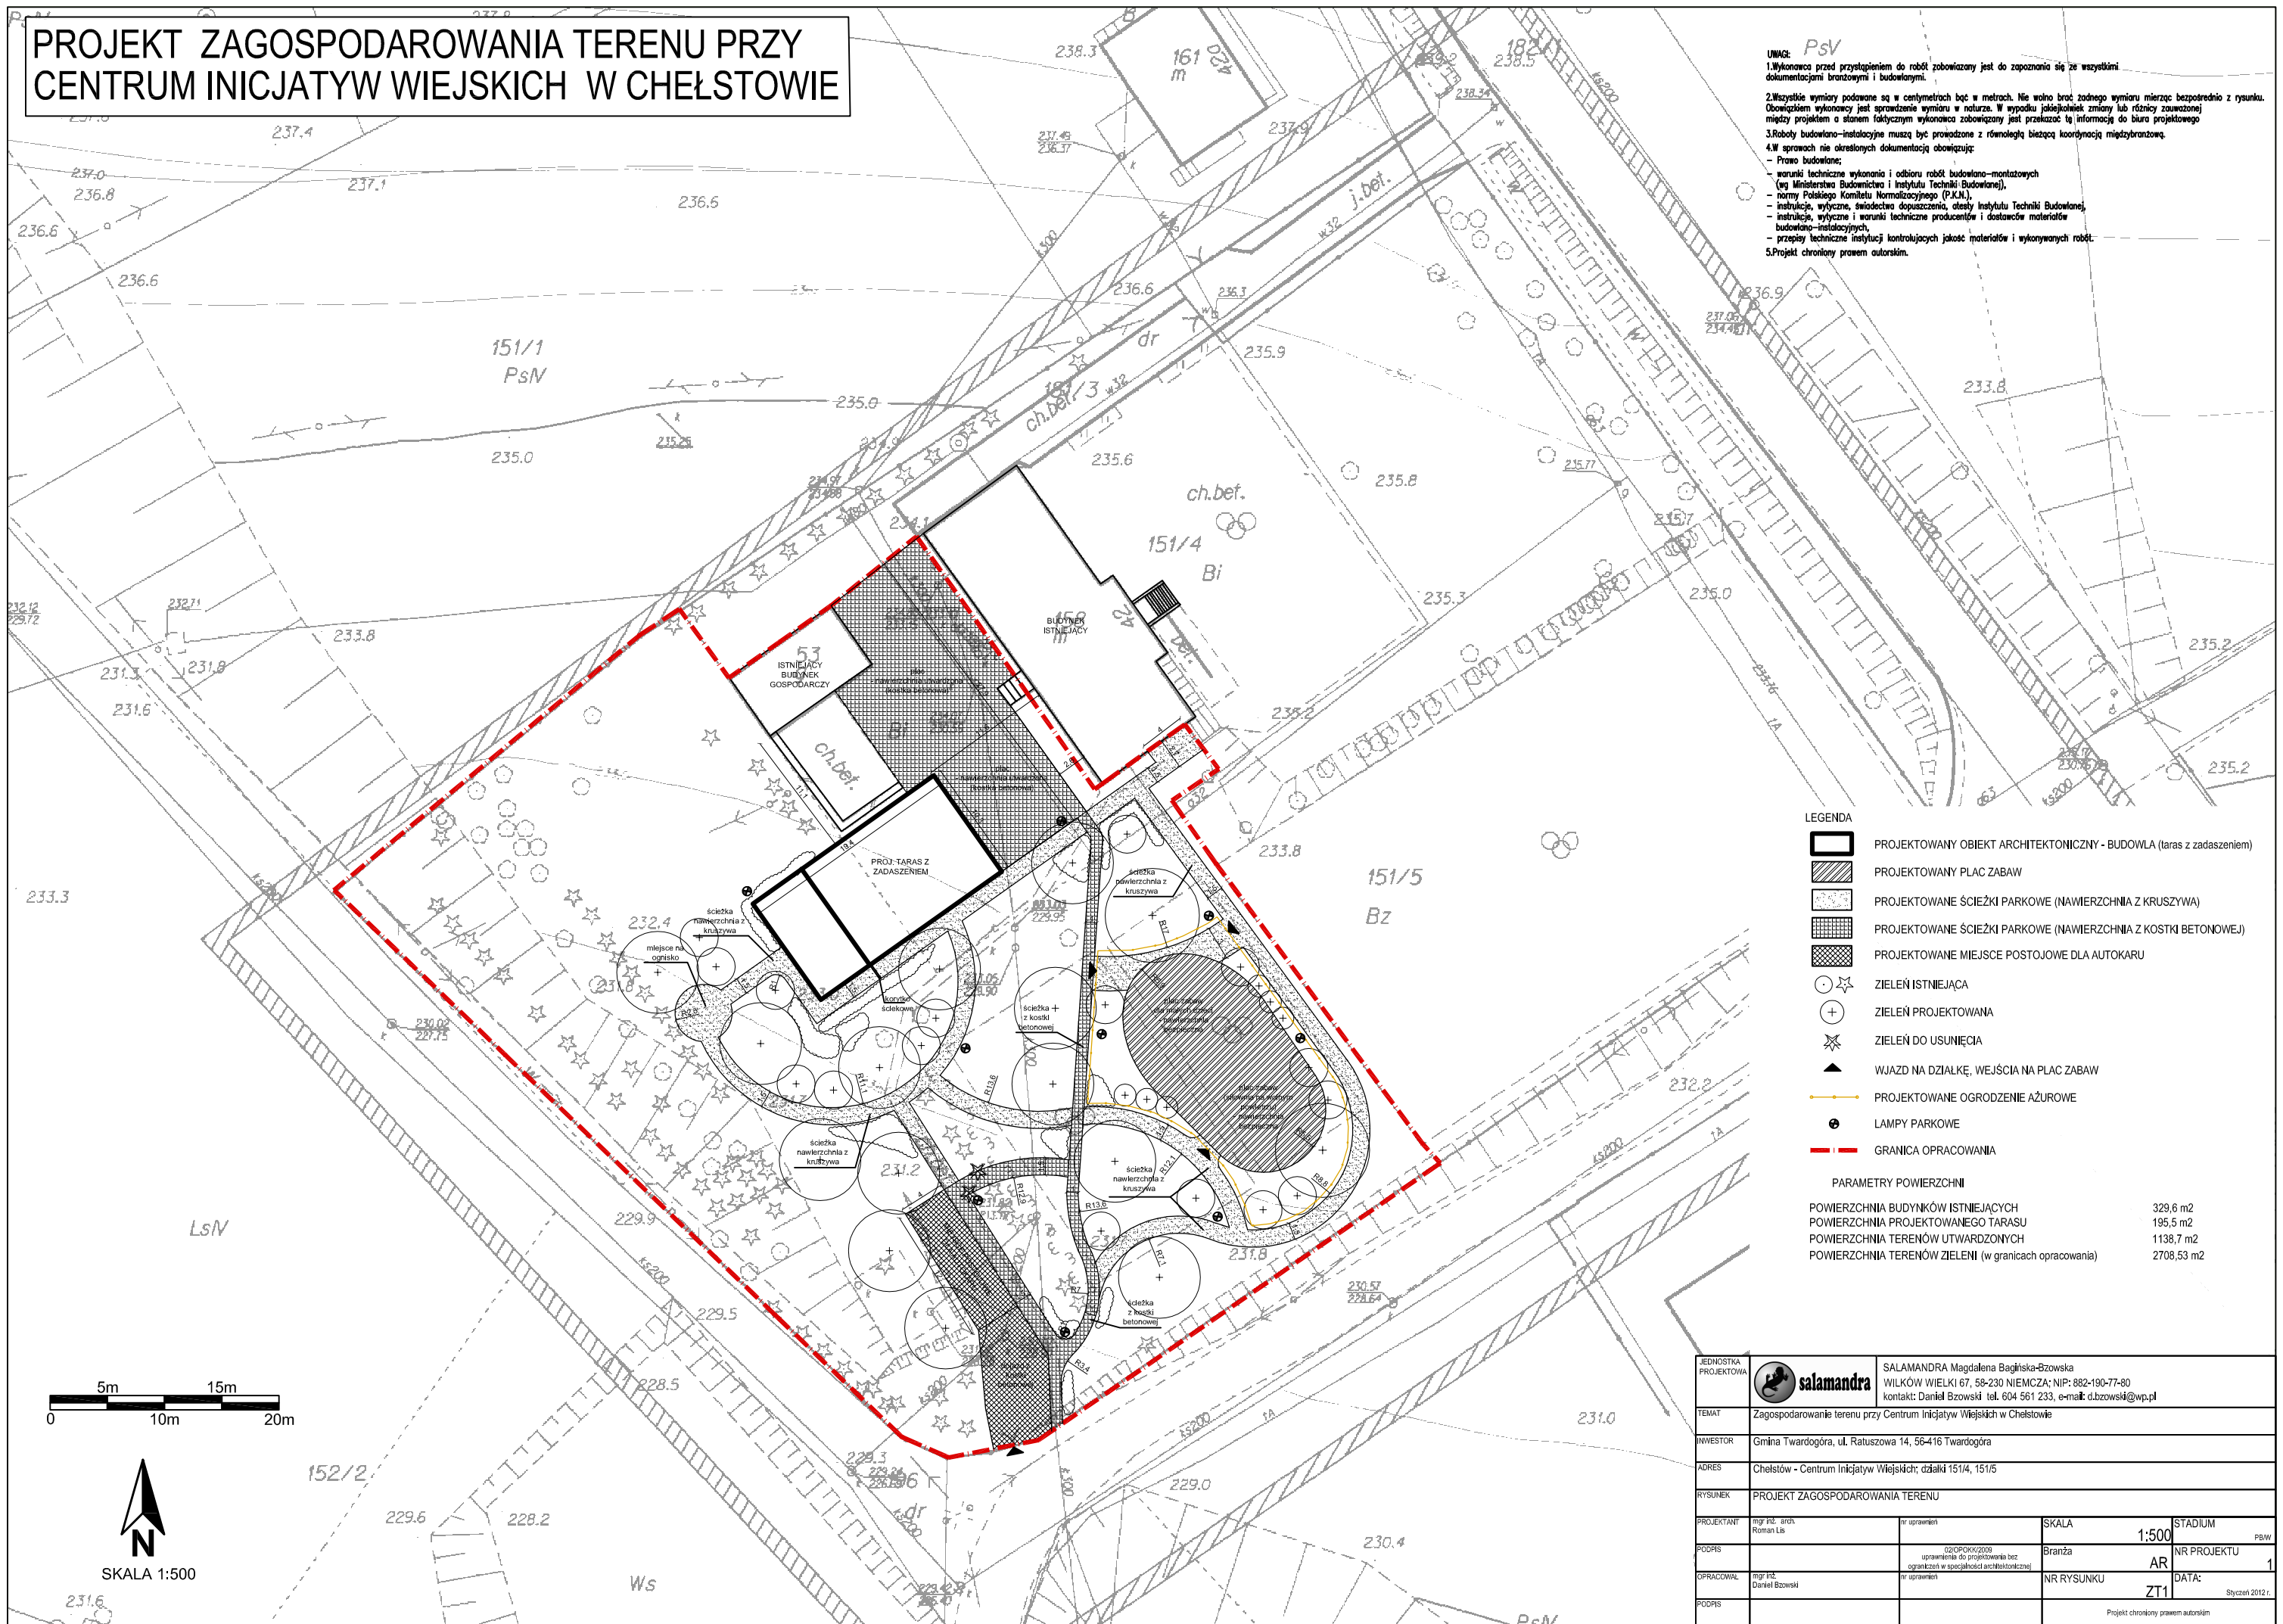

- LEGENDA**
- PROJEKTOWANY OBIEKT ARCHITEKTONICZNY - BUDOWLA (taras z zadaszeniem)
 - PROJEKTOWANY PLAC ZABAW
 - PROJEKTOWANE ŚCIEŻKI PARKOWE (NAWIERZCHNIA Z KRUSZYWA)
 - PROJEKTOWANE ŚCIEŻKI PARKOWE (NAWIERZCHNIA Z KOSTKI BETONOWEJ)
 - PROJEKTOWANE MIEJSCA POSTOJOWE DLA AUTOKARU
 - ZIELEŃ ISTNIEJĄCA
 - ZIELEŃ PROJEKTOWANA
 - ZIELEŃ DO USUNIĘCIA
 - WJAZD NA DZIAŁKĘ, WEJŚCIE NA PLAC ZABAW
 - PROJEKTOWANE OGRODZENIE AŻUROWE
 - LAMPY PARKOWE
 - GRANICA OPRACOWANIA

PARAMETRY POWIERZCHNI

POWIERZCHNIA BUDYNKÓW ISTNIEJĄCYCH	329,6 m ²
POWIERZCHNIA PROJEKTOWANEGO TARASU	195,5 m ²
POWIERZCHNIA TERENÓW UTWARDZONYCH	1138,7 m ²
POWIERZCHNIA TERENÓW ZIELENI (w granicach opracowania)	2708,53 m ²

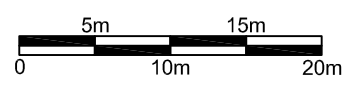

SKALA 1:500

JEDNOSTKA PROJEKTOWA	salamandra	SALAMANDRA Magdalena Bagińska-Bzowska WILKÓW WIELKI 67, 58-230 NIEMCZA; NIP: 882-190-77-90 kontakt: Daniel Bzowski tel. 604 561 233, e-mail: d.bzowski@wp.pl
TEMAT	Zagospodarowanie terenu przy Centrum Inicjatyw Wiejskich w Chełstowie	
INWESTOR	Gmina Twardogóra, ul. Ratuszowa 14, 56-416 Twardogóra	
ADRES	Chełstów - Centrum Inicjatyw Wiejskich; działki 151/4, 151/5	
RYSUNEK	PROJEKT ZAGOSPODAROWANIA TERENU	
PROJEKTANT	mgr inż. arch. Roman Lis	nr uprawnień SKALA 1:500 STADIUM PBW
PODSIS	02/OPOK/2009 uprawnienia do projektowania bez ograniczeń w specjalności architektonicznej	Branża AR NR PROJEKTU 1
OPRACOWAŁ	mgr inż. Daniel Bzowski	nr uprawnień NR RYSUNKU ZT1 DATA: Styczeń 2012 r.
PODSIS		Projekt chroniony prawem autorskim