


PLAN ZAGOSPODAROWANIA PRAC ROZBIORKOWE

Skala 1:250

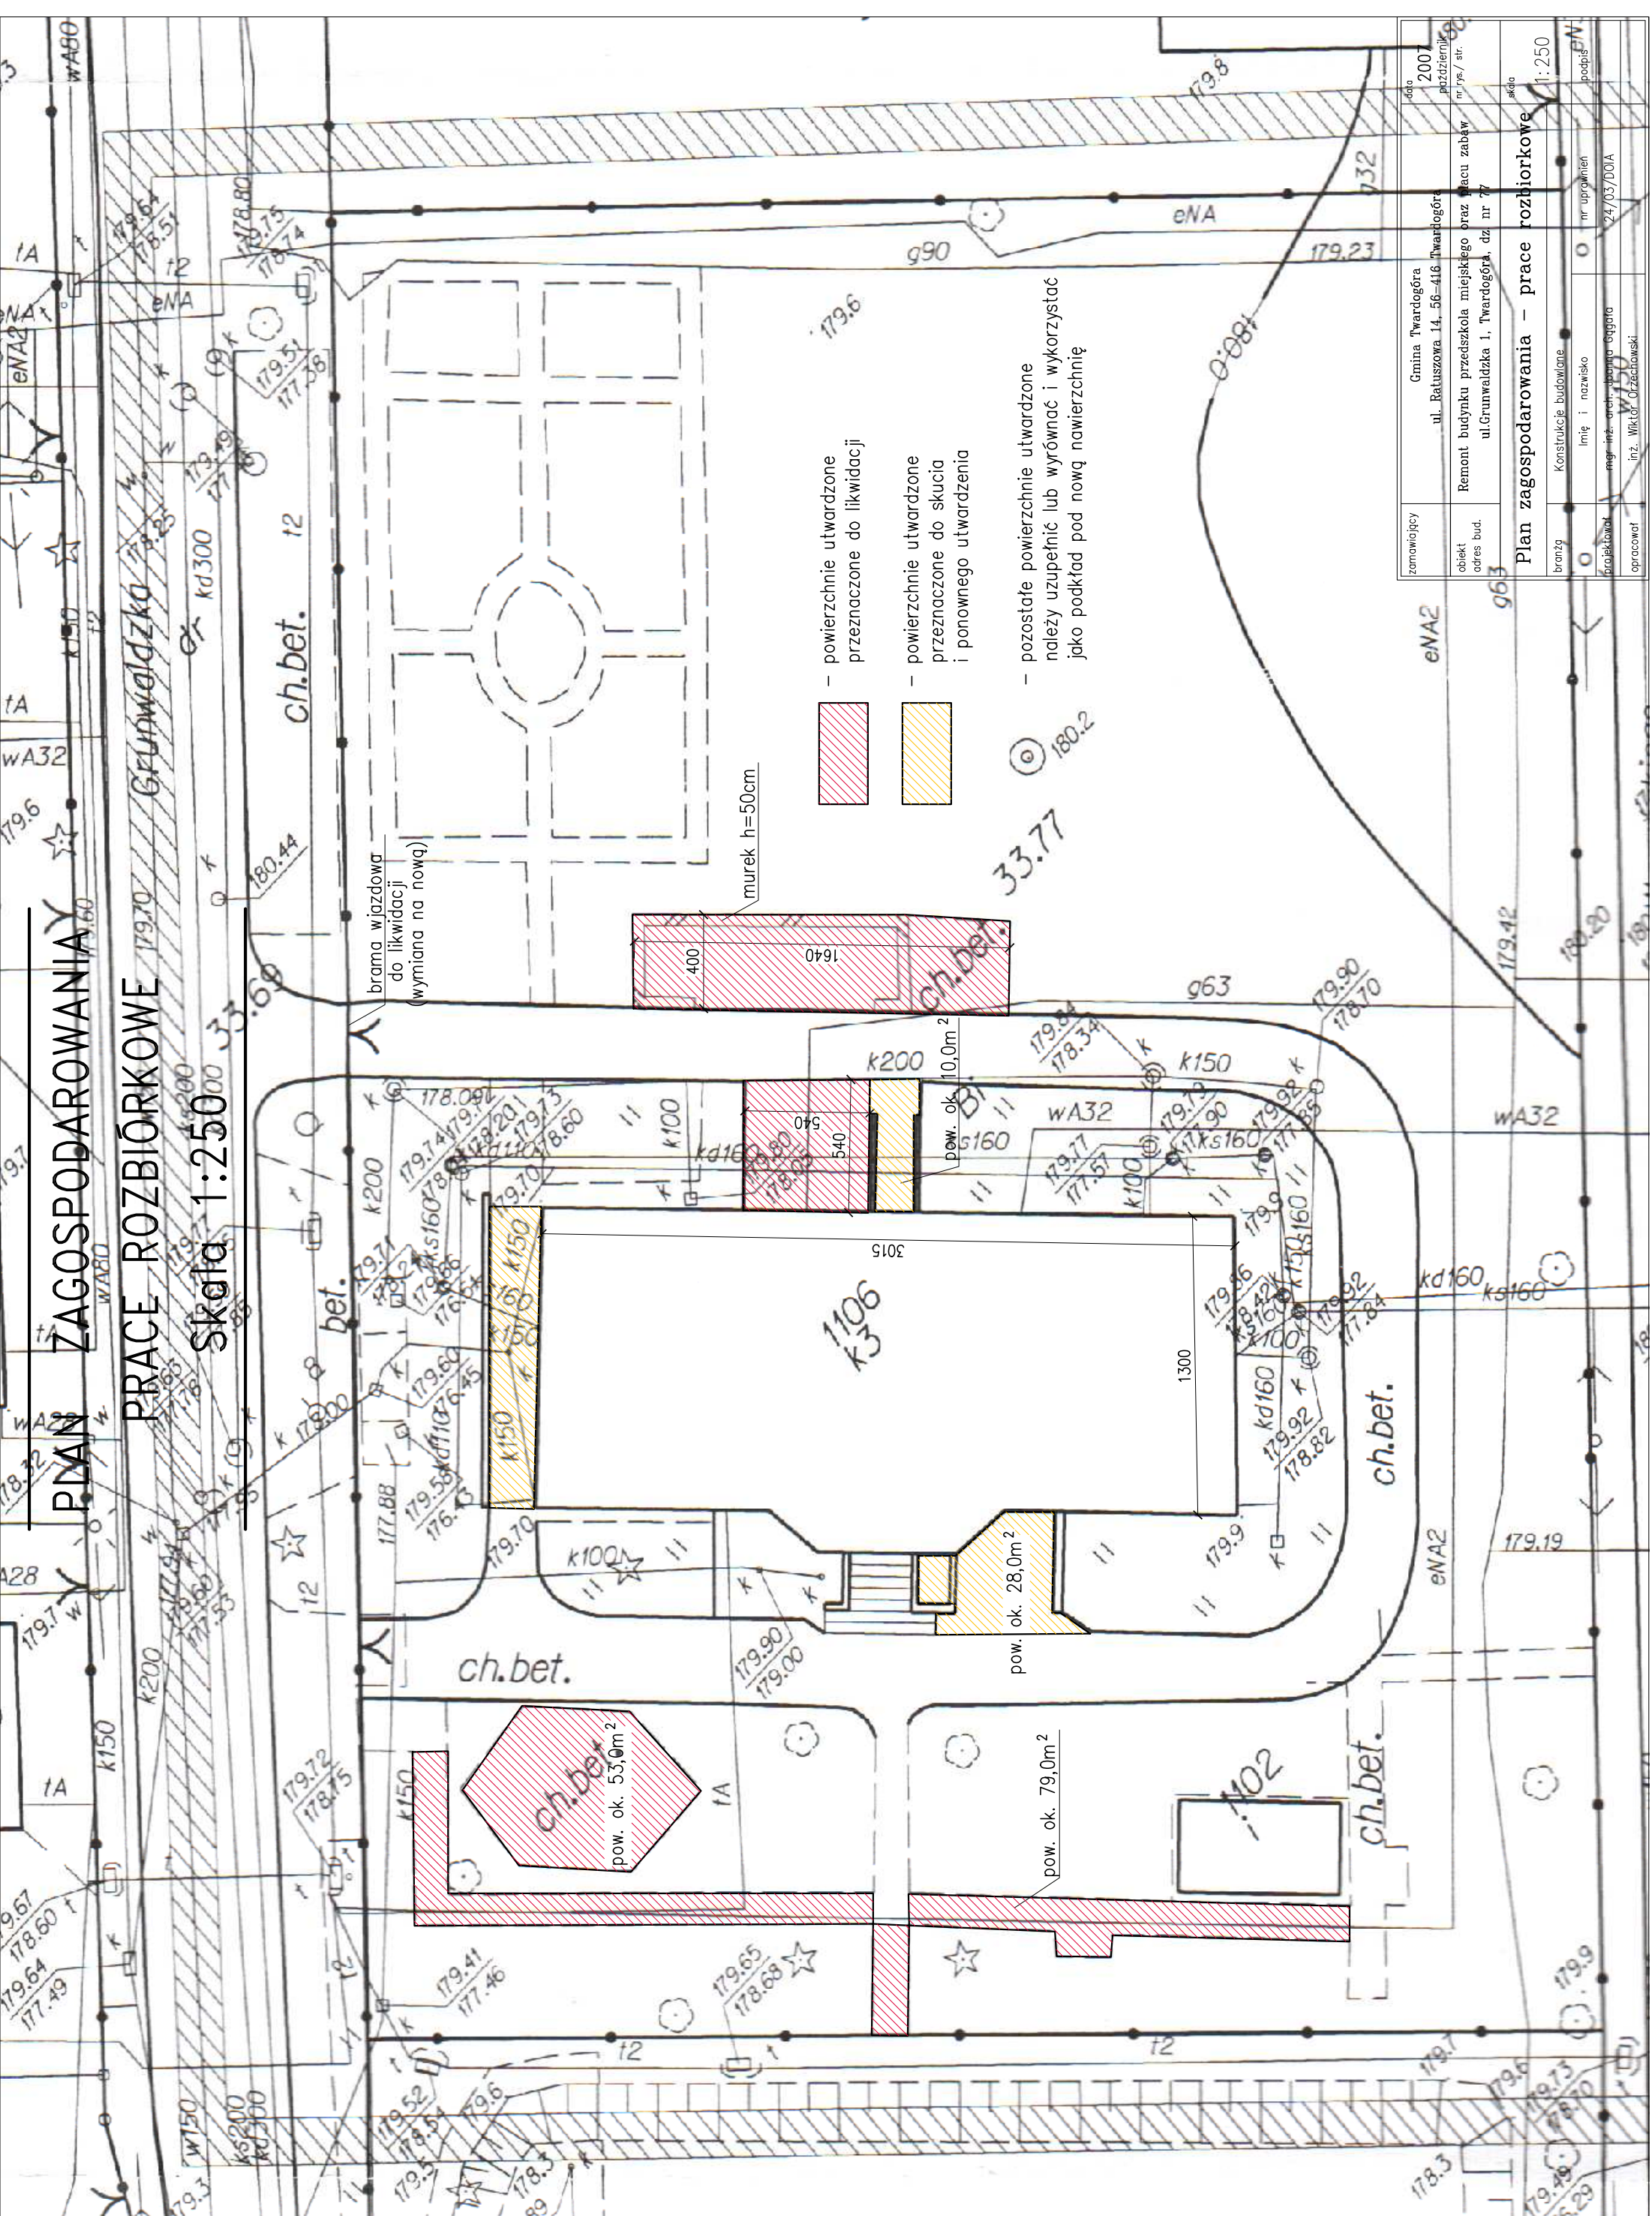

- powierzchnie utwardzone przeznaczone do likwidacji
- powierzchnie utwardzone przeznaczone do skucia i ponownego utwardzenia
- pozostałe powierzchnie utwardzone należy uzupełnić lub wyrównać i wykorzystać jako podkład pod nową nawierzchnię

brama wjazdowa do likwidacji (wymiana na nową)

murek h=50cm

pow. ok. 53,0m²

pow. ok. 79,0m²

pow. ok. 28,0m²

pow. ok. 10,0m²

zamawiający	Gmina Twardogóra	data	2007
obiekt	ul. Ratuszowa 14, 56-416 Twardogóra	projektant	
adres bud.	Remont budynku przedszkola miejskiego oraz placu zabaw ul. Grunwaldzka 1, Twardogóra, dz. nr 77	nr rys./ str.	1/1
Plan zagospodarowania - prace rozbiórkowe		skala	1:250
branża	Konstrukcje budowlane	nr uprawnień	
projektant	imię i nazwisko	mgr inż. arch. Bogdan Ogórek	
opracował	inż. Wiktor Orzechowski	24/03/2014	