


# PLAN ZAGOSPODAROWANIA

## PROJEKT

Skala 1:250

### Legenda:

- 1 Remontowany budynek
- 2 Kostka betonowa (gr. 8cm)
- 3 Kostka betonowa (gr. 6cm)
- 4 Kostka betonowa (śrutowana)
- 5 Tereny zielone
- 6 Płot (remontowany)
- 7 Opaska wokół bud. (otoczek)

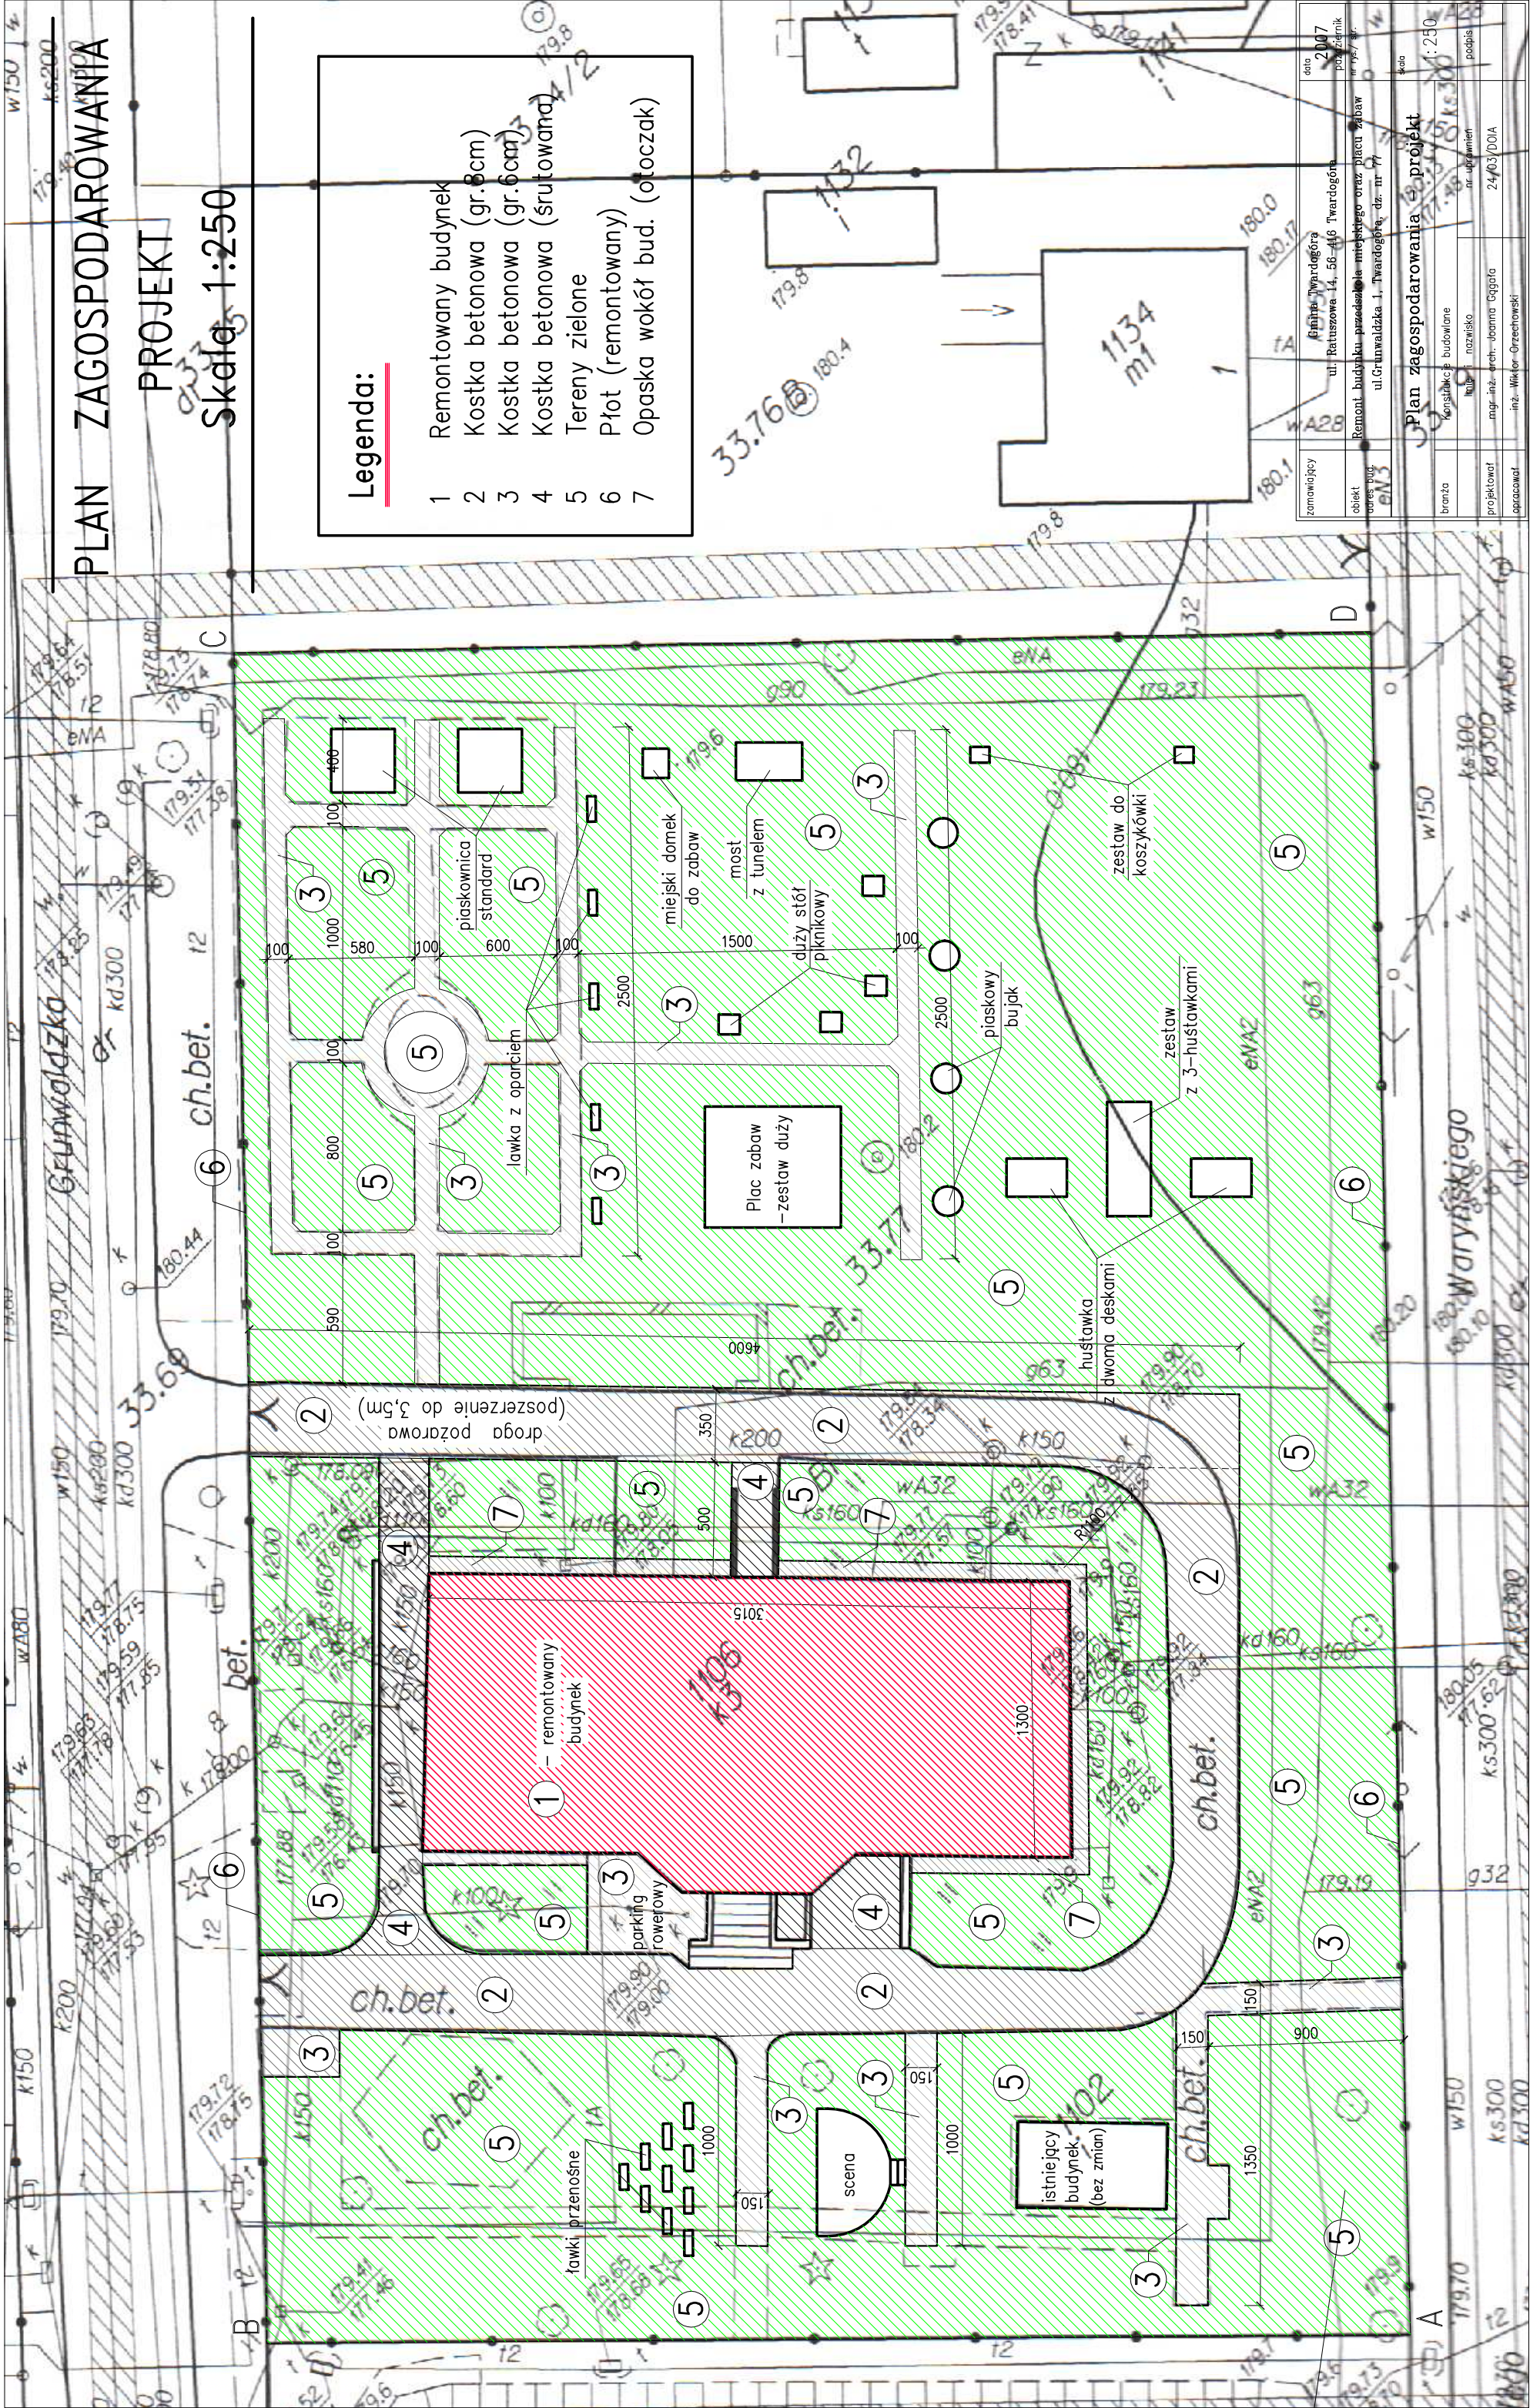

|             |   |               |            |
|-------------|---|---------------|------------|
| zamawiający | Gmina Twardogóra                            | data          | 2007       |
| obiekt      | ul. Raciszowa 14, 56-416 Twardogóra         | projektant    |            |
| adres prog. | Remont budynku mieszkalnego oraz plac zabaw | nr uprawnień  |            |
| branża      | ul. Grunwaldzka 1, Twardogóra, dz. nr 77    | nr. uprawnień | 24/03/DOIA |
| projektant  | mgr inż. arch. Joanna Ogąga                 | skala         | 1:250      |
| opracował   | inż. Wiktor Orzechowski                     | podpis        |            |

Plan zagospodarowania - projekt